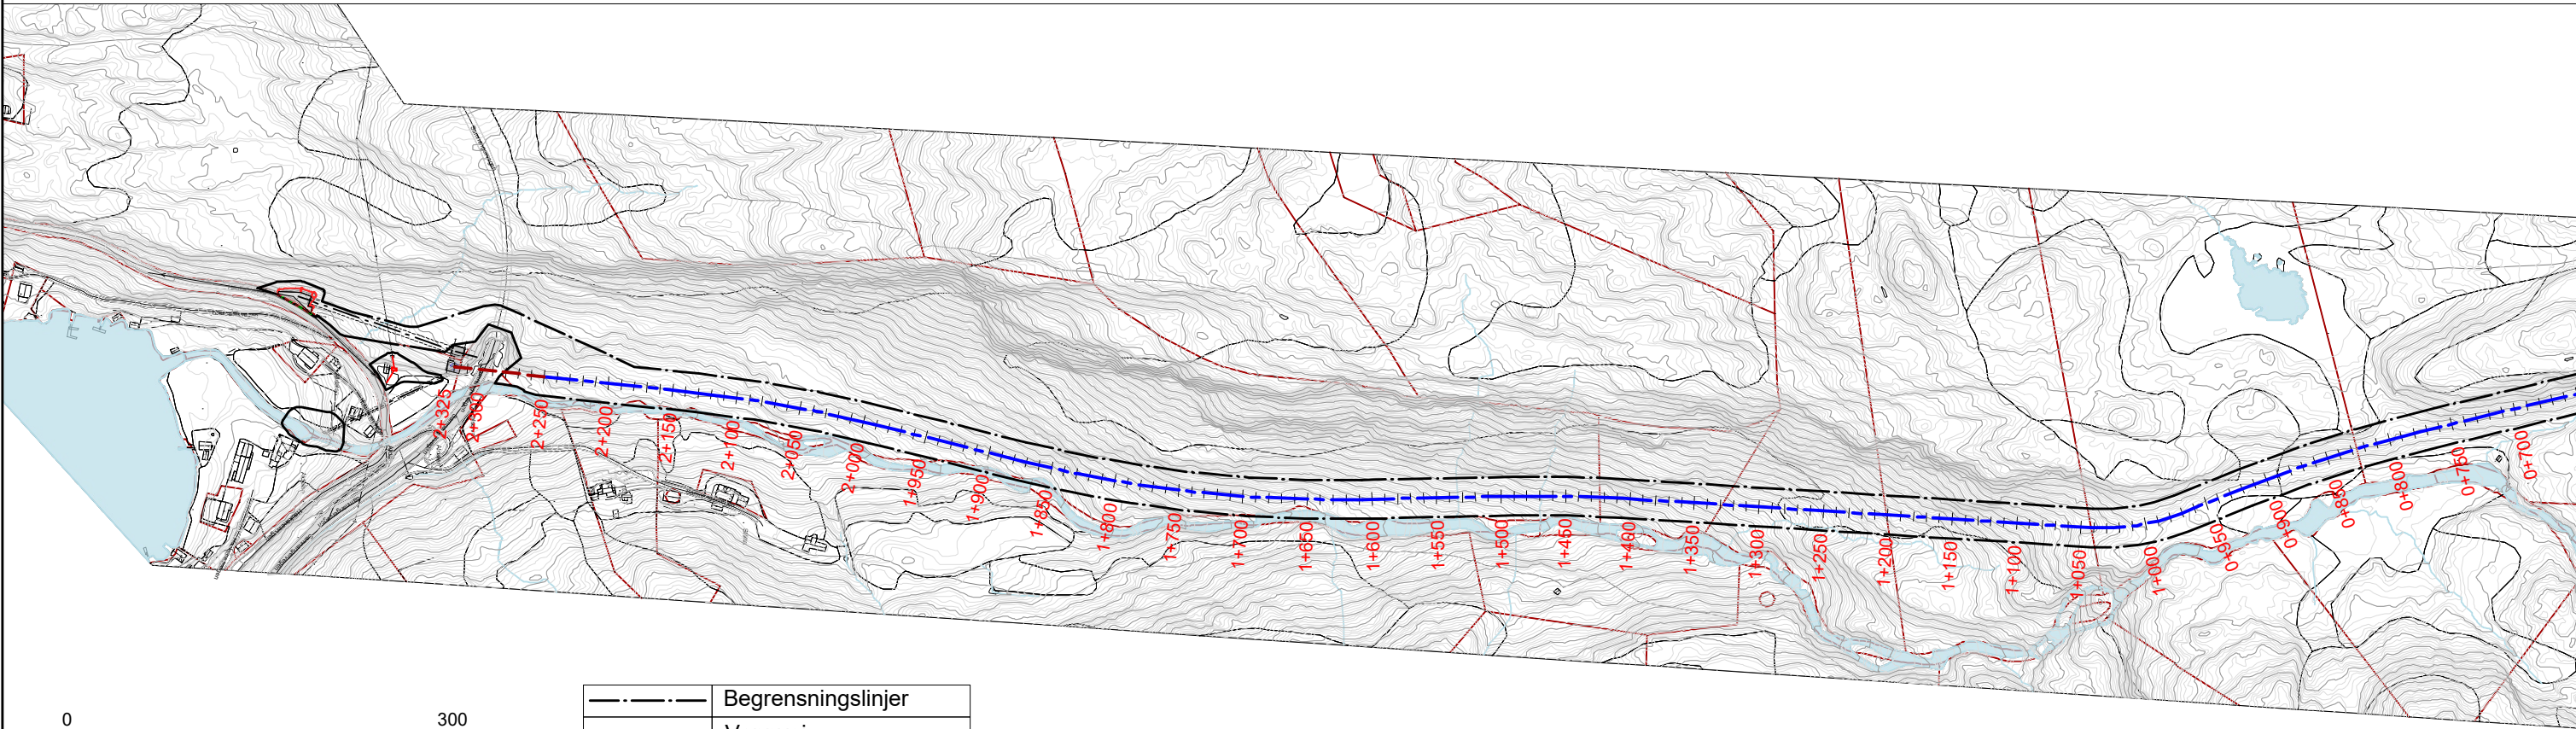
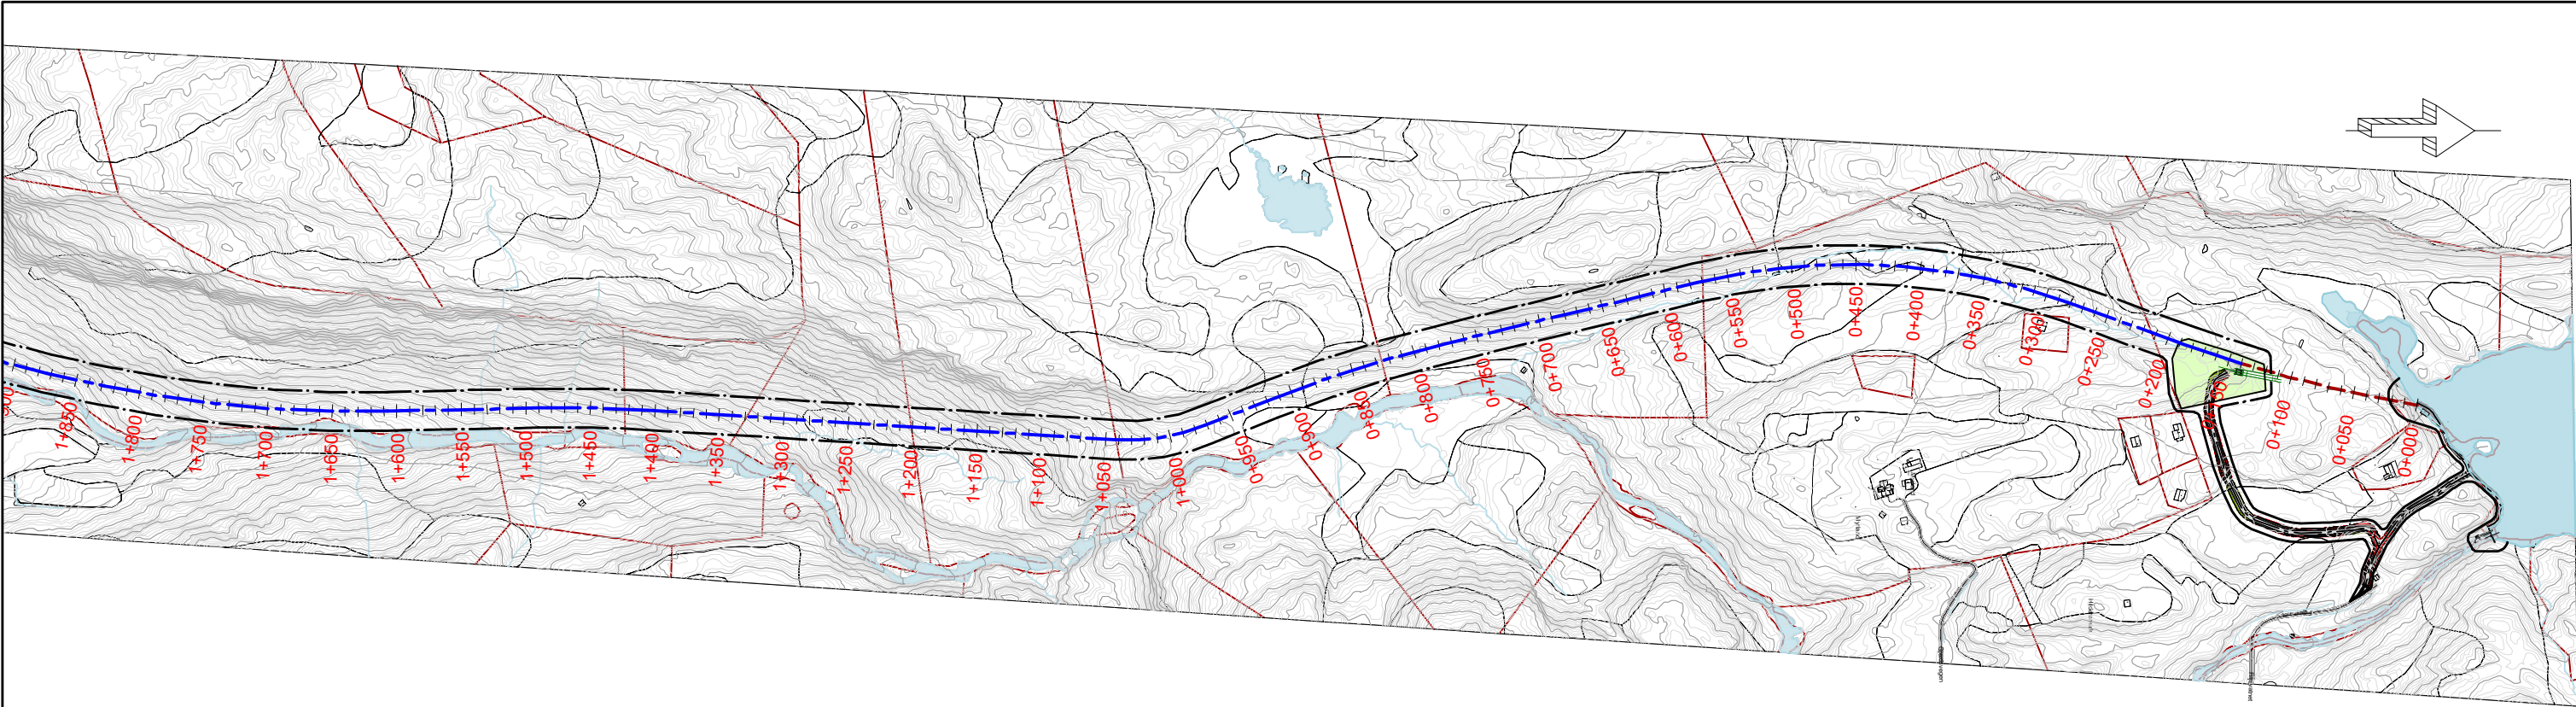


---	Begrensningslinjer
---	Vannvei
---	Tunnel
---	Deponi

--
--
Arrangement

Aldalselva Kraftverk
Arealbruksplan
Plantegning

Versjon	V01	ALK-ABP-101
Dato	08/11/2025	
Tegnet	VS	Skala 1:750
Kontrollert	ES	

No.	Beskrivelse	Dato

Sofienlund
Rådgivende Ingeniør

P.b. 14, 5729 Modalen, Norway / einar@sofienlund.org / +47 9094 4322