

Statsforvalteren i Møre og Romsdal
Postboks 2520
6404 MOLDE

Epost: sfmrpost@statsforvalteren.no

Vatne den: 09.08.2024

Søknad om tillatelse til mottak, mellomlagring og gjenvinning av brukt asfalt

Dahl Grustak er lokalisert i Vatnedalen på GBNR 397/6 i Haram Kommune. Her drives det masseuttak og bearbeiding av stedlige, uorganiske morenemasser til sluttprodukt i form av grus, pukk og fyllmasser til bruk i bygg- og anleggsindustrien.

Vi søker herved om tillatelse til å ta imot, mellomlagre og bearbeide til gjenbruk av asfaltmasser som er et avfallsprodukt fra vedlikehold og reasfaltering av vegnettet. De mottatte massene kan være i form av flak eller freste masser. Årlig mengde anslås til inntil 10.000 tonn.

Bearbeidingen består i knusing av de mottatte massene slik at de kan inngå i asfaltindustriens verdikjede i produksjon av ny asfalt eller til andre egnede formål.

Det er avsatt dedikert areal på 3.500 m² for lagring og bearbeiding av asfaltmassene innenfor massetaket, som har et totalt areal på 59.000 m²

Bearbeiding og gjenbruk av materialer og anleggsmasser er fra alle hold fremholdt som et viktig ressurs- og miljøtiltak. Særlig gjenbruk av bituminøse masser som asfalt, i stedet for deponering og framstilling av nytt materiale til bindemiddel i veidekker, er et prioritert satsingsområde.

Asfalt kan gjenvinnes 100%, og bruk av returasfalt sparer ikke- fornybare ressurser, det sparer energi og det vil totalt sett gi lavere utslipp av klimagasser. I Europa gjenbrukes 80% av returasfalten, mens i Norge brukes 50% til produksjon av ny asfalt.

I tillegg til gjenbrukseffekten av massene, vil kombinasjon av transport av masser inn til anlegget og uttransport av ferdigprodukter fra massetaket, redusere det totale transport behovet samtidig som en sikrer kontrollert og miljømessig deponering og håndtering av avfall fra vegvedlikeholdet.

Vennlig hilsen

DAHL GRUSTAK

Geir Egil Dahl

Vedlegg: Utfylt Søknadsskjema med vedlegg.

Fra: helge.vatnehol@gmail.com[helge.vatnehol@gmail.com]
Sendt: 09.08.2024 14:04:06
Til: Postmottak SFMR[sfmrpost@statsforvalteren.no]
Kopi: 'Geir Egil Dahl'[dahl.grustak@gmail.com]; 'Per Hofseth'[per.hofseth@gmail.com];
Tittel: Søknad om tillatelse til mottak og mellomlagring av brukt asfalt

Vedlagt følger søknad om tillatelse til mottak og mellomlagring av brukt asfalt.
Søknaden sendes inn på vegne av firma Dahl Grustak v./ Geir Egil Dahl

Vennlig hilsen

HEMAR PROSJEKT AS
SIVILINGENIØR HELGE VATNEHOL

Helge Vatnehol

Daglig leder
Tlf 90 10 56 85





Søknad om tillatelse til:

- ☒ **Mottak og mellomagring av brukt asfalt**
- ☐ **Mottak og mellomagring av brukt betong**

Søknadsskjema for bedrifter som mottar brukt asfalt og/eller betongrester

Utfylt skjema skal sendes Statsforvalteren i Møre og Romsdal. Det vil som oftest være nødvendig å benytte vedlegg til skjemaet. Det framgår av skjemaet når opplysninger skal gis i vedlegg. Vedlegg skal også benyttes ved plassmangel i tabeller. Vedlegg skal nummereres i samsvar med punktene i skjemaet. Utfylt skjema kan enten sendes elektronisk til sfmrpost@statsforvalteren.no eller som vanlig post til Postboks 2520, 6404 Molde.

Skjema sist endret: 26.01.2021 - GUGJ

1 Opplysninger om søkerbedriften

1.1 Navn, adresse mv.:

Bedriftens navn	DAHL GRUSTAK	Telefon sentralbord
Gateadresse	Vatnevegen 270	95784577
Postadresse.....	Vatnevegen 270	
Postnummer, -sted	6265 VATNE	Telefon kontaktperson
Kontaktperson	Geir Egil Dahl	95784577

1.2 Kommunenavn

1.3 Bransjenr. (NACE-kode(r)) 1.4 Foretaksnr. ... Bedriftsnr. ...

1.5 Søknaden gjelder:

☐ Nyetablering ☒ Endring av virksomhet/produksjon

1.6 Dato(er) for start av ny virksomhet eller produksjonsendring.....

1.7 Dato for eventuell foreliggende tillatelse (dersom søknad om endring)

1.8 Hovedaktiviteten ved anlegget er: Dato for en eventuell tillatelse til denne aktiviteten

2 Lokaltitet

2.1 Gårdsnr. ... Bruksnr. ...

2.2 Koordinater (Euref 89 UTM-sone 32):

Nord (7 siffer): 6938287	Øst (6 siffer): 379992
-----------------------------	---------------------------

Kart over området der lagerområdet er merket av, må legges ved.

2.3 Avstand til nærmeste bebyggelse Type bebyggelse...
 Avstand til nærmeste bolig Type bolig.....

Liste med navn og adresse til de nærmeste naboene skal gis i vedlegg.

2.4 Er området regulert til industri? Ja ☐ Nei ☐ Annet
 Det aktuelle området må være regulert til formålet. Det kan ikke gis tillatelse i et område som f.eks. er regulert til LNF (landbruk, natur og friluft).

2.5 Resipient ved mulig avrenning til vann (navn på elv eller vann/sjøområde).....

3 Produksjonsforhold

3.1 Avfall som kommer inn til anlegget:

Type avfall (brukt asfalt eller brukt betong)	Menge (tonn) pr. år	
	I dag	Søkes om
Asfaltrester, frest eller i blokker	0	10.000 tonn

3.2 Avfallsfraksjoner som sendes ut fra anlegget:

Fraksjon (brukt asfalt eller brukt betong)	Menge pr. år (tonn)		Disponeringsmåte	Evt. nærmere spesifisering av avfallet
	I dag	Søkes om		
Asfaltfraksjoner	0	10.000	Gjenbruk asfaltindustri	0-32mm

3.3 Medfører avfallshåndteringen/-disponeringen fare for forurensning/ulempen i omgivelsene (inkl. forsøpling)? Ja, beskrivelse vedlagt ☐ Nei ☒

Er det gjennomført/planlagt tiltak for å begrense forurensningene/ulempene? Ja, beskrivelse vedlagt ☐ Nei ☒

3.4 Forekommer klager på hvordan avfall sorteres eller lagres? Ja, beskrivelse vedlagt ☐ Nei ☒

3.5 Er det planlagt å knuse brukt asfalt og/eller brukt betong på anlegget? Ja, asfalt ☒ Ja, betong ☐ Nei ☐

4 Underskrift



Vatne Sted:	08.08.2024 Dato:
Underskrift: <u>Geir Egil Dahl</u> Geir Egil Dahl / 08.08.2024 13:14 GMT+2 Geir Egil Dahl	

5 Vedlegg


Vedlegg nr.	Innhold
1	Oversiktskart 1:20000
2	Oversiktsplan 1:3000
3	Situasjonsplan 1:2000
4	Naboliste
5	Dispensasjonsplan planformål, sendt til kommunen

Vedleggene skal minst omfatte:

- Kart i ulike målestokker (gjerne 1:50000, 1:5000 og 1:1000) der område for lagring av asfalt og/eller betong er avmerket. På www.gislink.no kan man finne ulike kart. Der finnes også koordinater (øst er merket X, og nord er merket Y).
- Liste over naboer. Den skal inkludere naboenes postadresse.

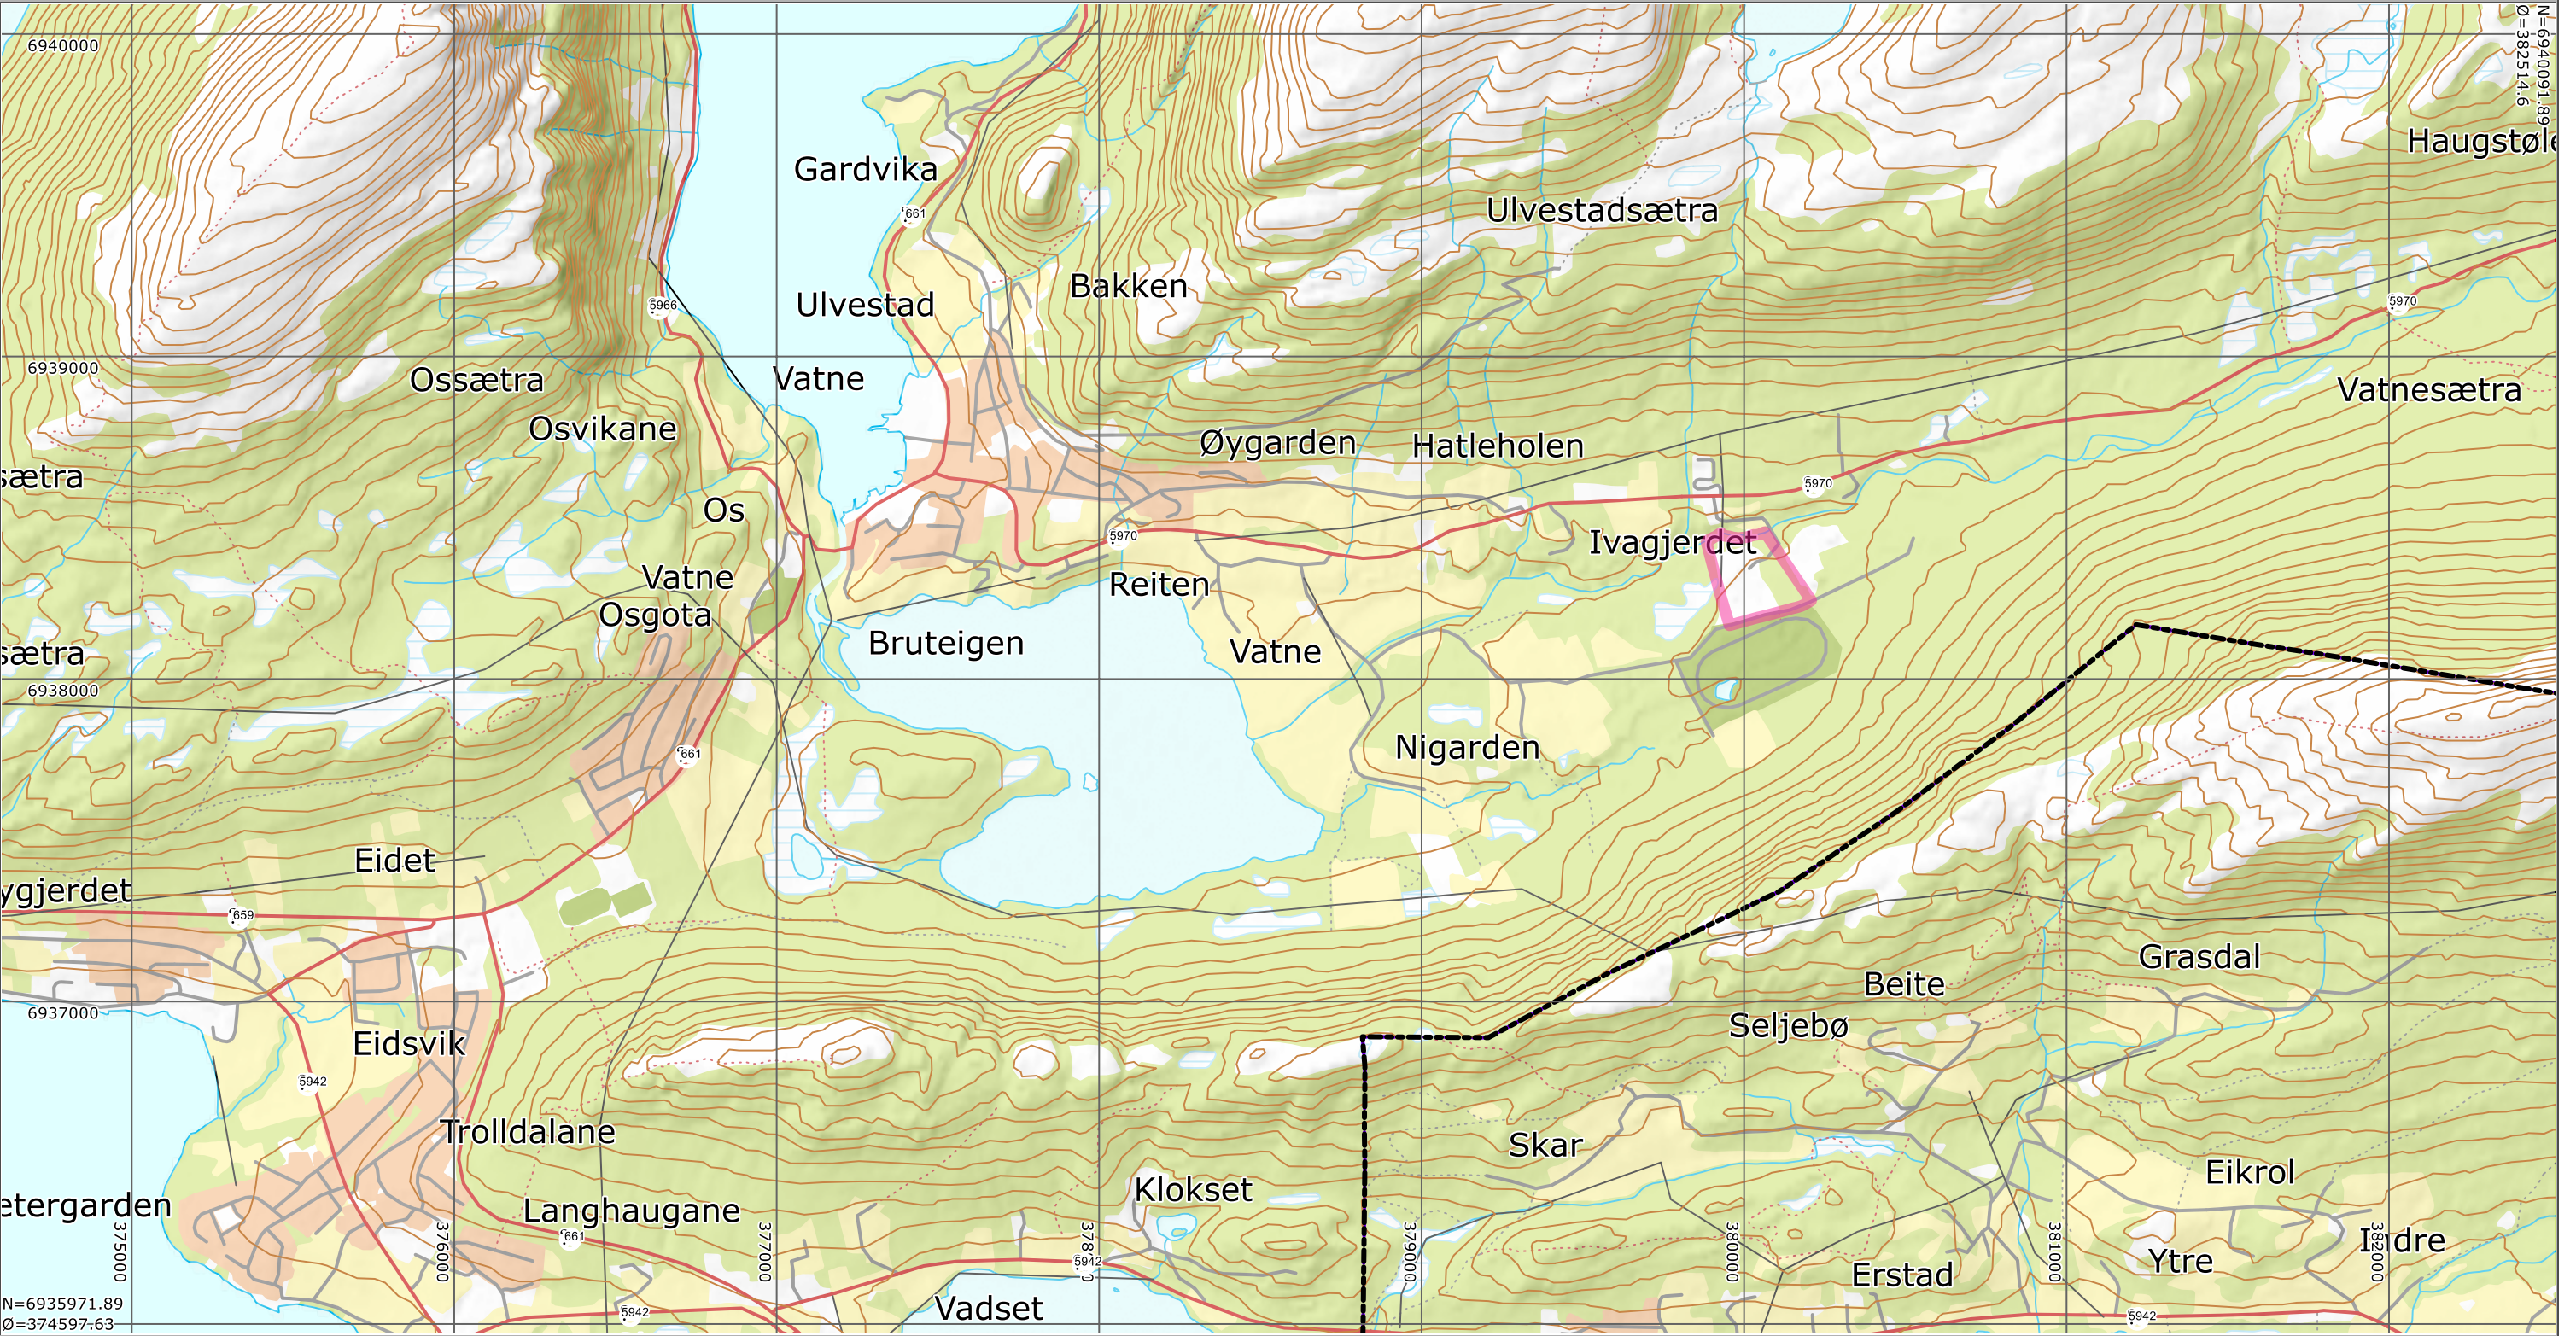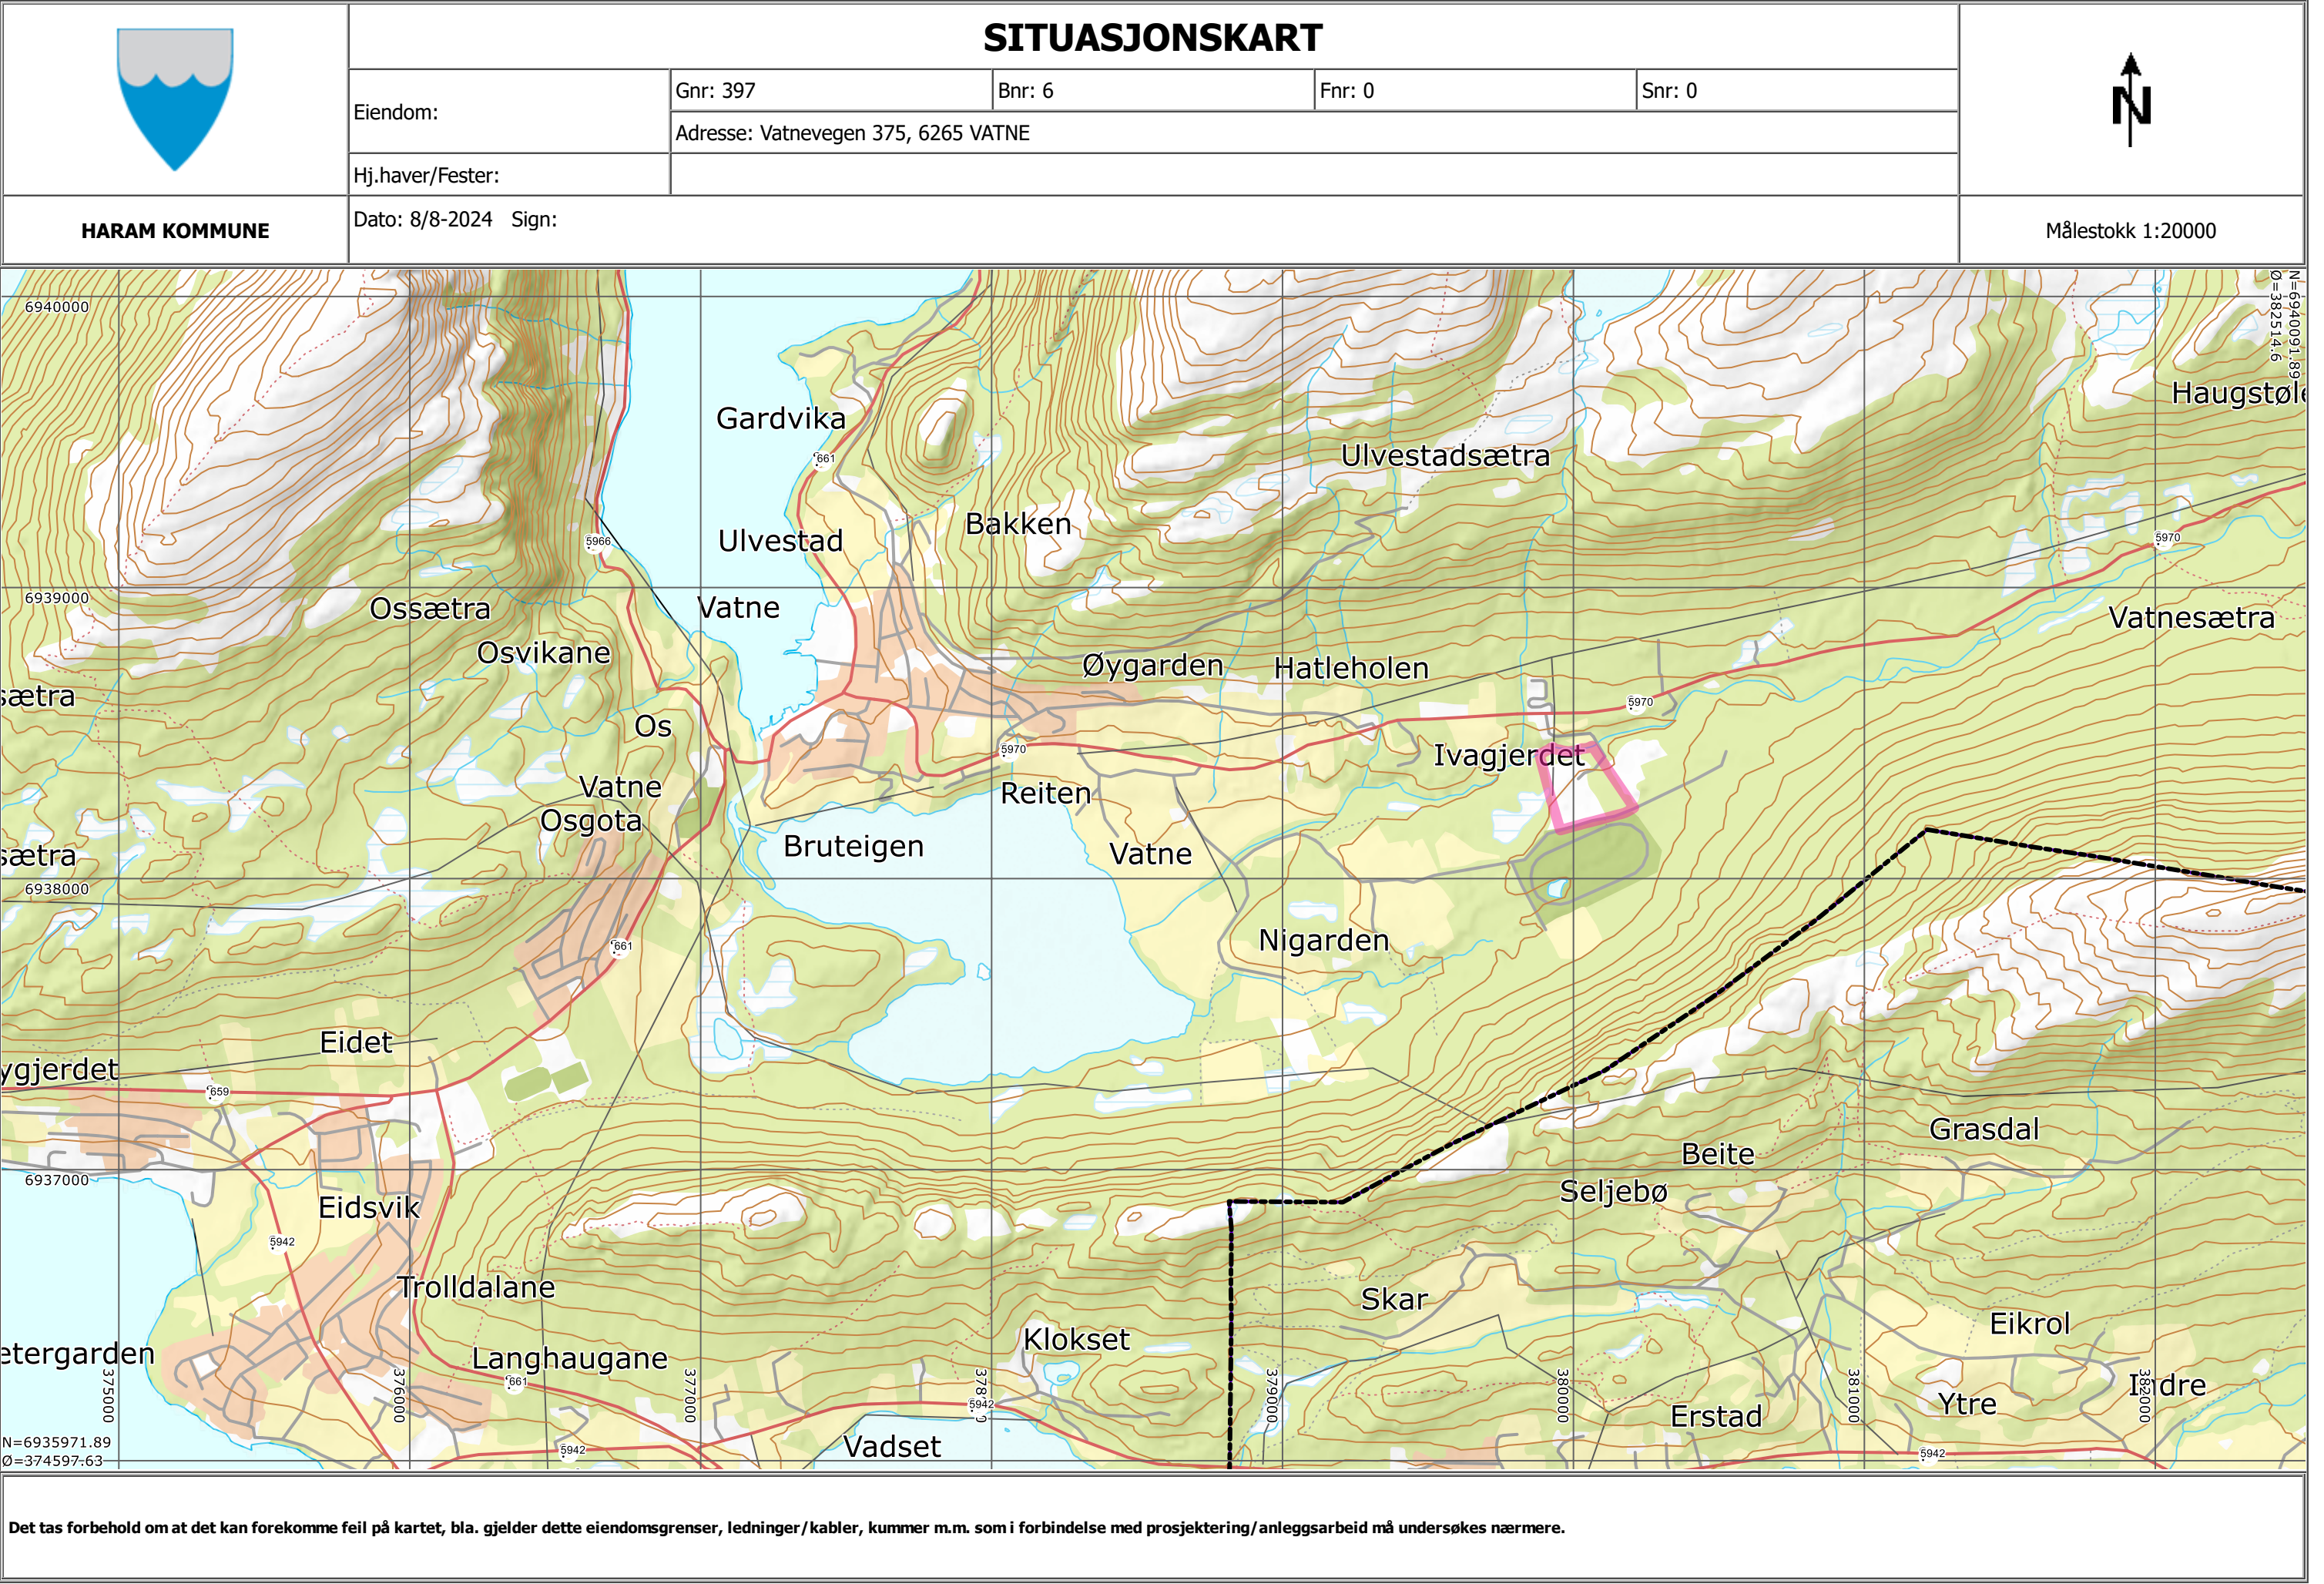


	SITUASJONSKART					
	Eiendom:	Gnr: 0	Bnr: 0	Fnr: 0		Snr: 0
		Adresse:				
Hj.haver/ Fester:						
HARAM KOMMUNE	Dato: 6/8-2024 Sign:				Målestokk 1:3000	

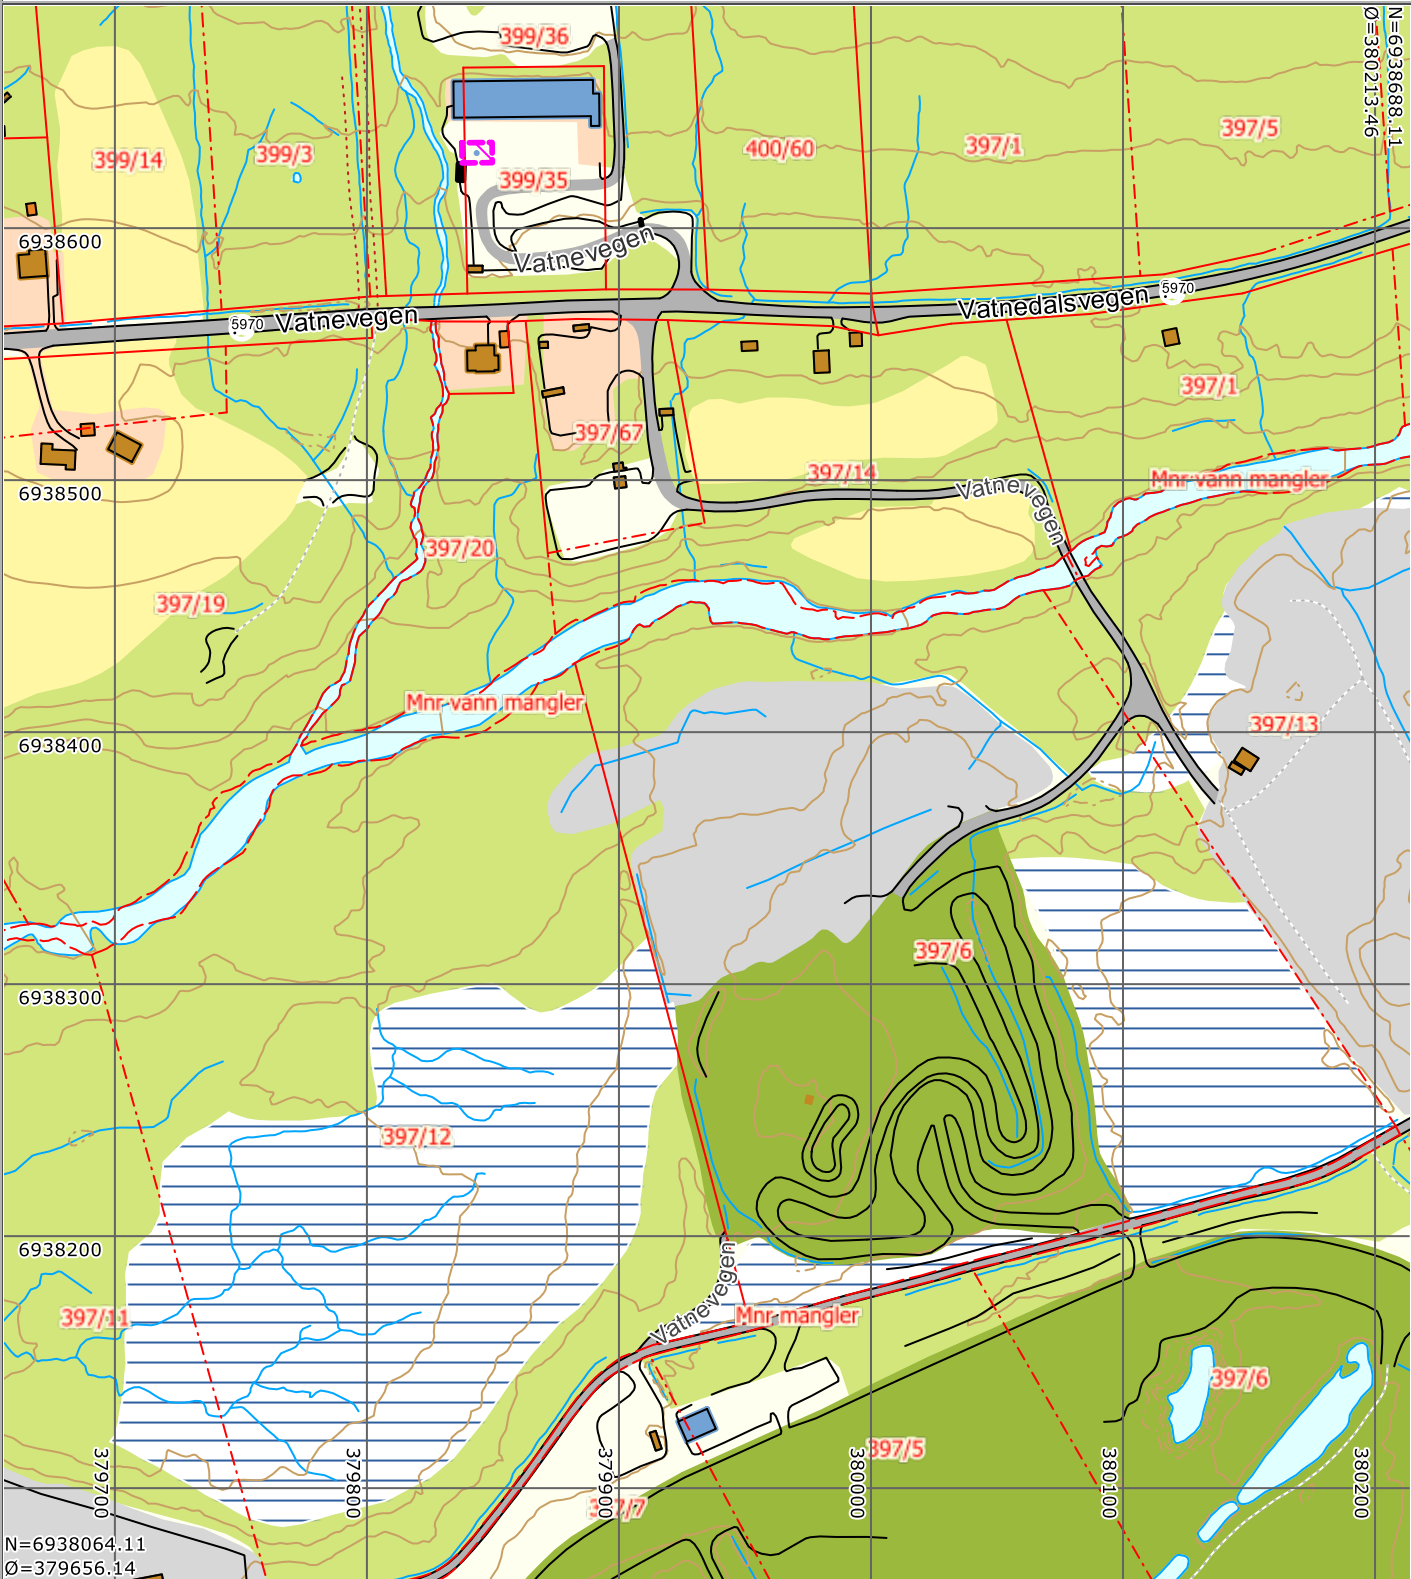

Det tas forbehold om at det kan forekomme feil på kartet, bla. gjelder dette eiendomsgrenser, ledninger/kabler, kummer m.m. som i forbindelse med prosjektering/anleggsarbeid må undersøkes nærmere.

	SITUASJONSKART					
	Eiendom:	Gnr: 397	Bnr: 6	Fnr: 0		Snr: 0
		Adresse:				
Hj.haver/ Fester:						
HARAM KOMMUNE	Dato: 6/8-2024 Sign:				Målestokk 1:2000	

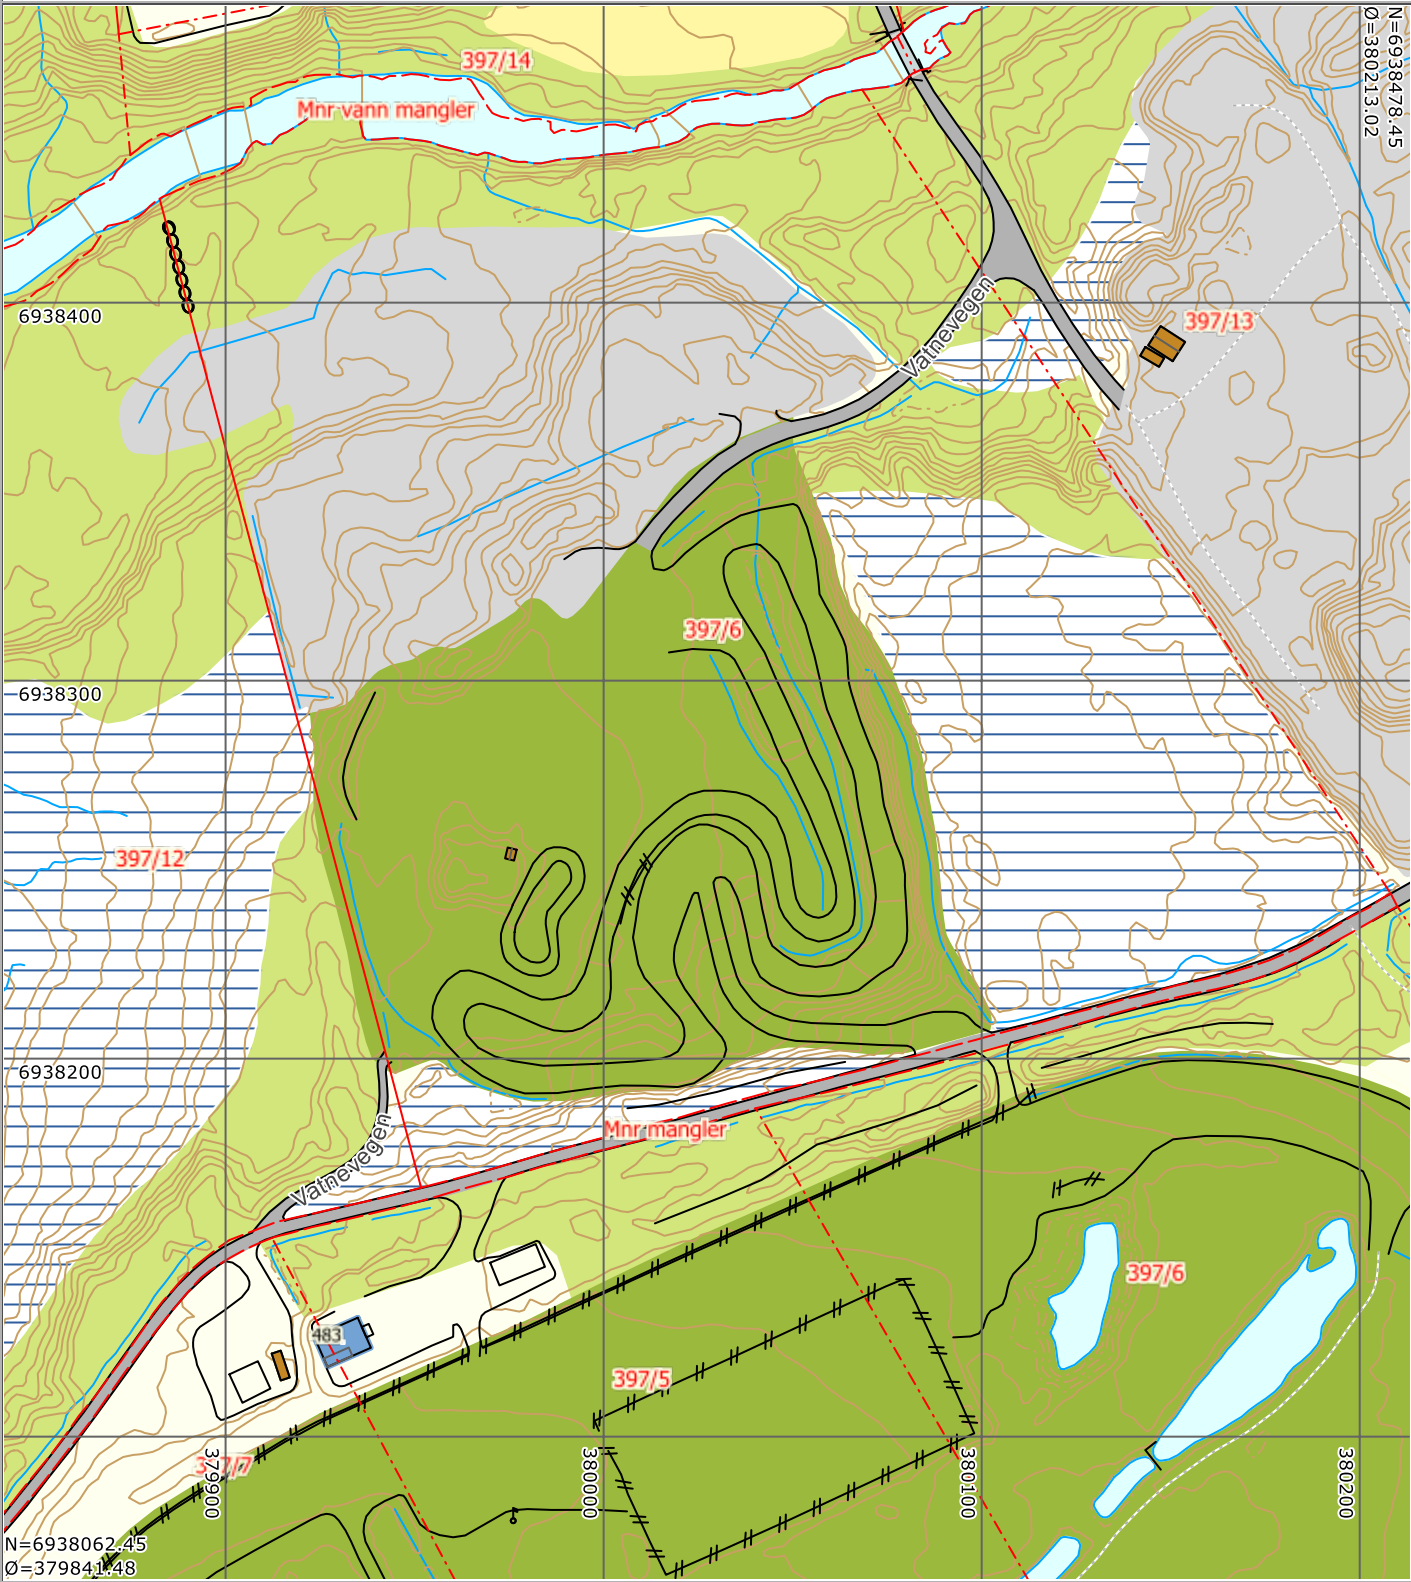

Det tas forbehold om at det kan forekomme feil på kartet, bla. gjelder dette eiendomsgrenser, ledninger/kabler, kummer m.m. som i forbindelse med prosjektering/anleggsarbeid må undersøkes nærmere.

Informasjon hentet fra matrikkelen 05.08.2024

Adresse	Gnr.	Bnr.	Fnr.	Snr.	Hjemmel	Navn på eier/fester	Org.nr.	Postadresse	Postnr.	Sted
Vatnevegen 370	397	5	0	0	Hjemmelshaver	JOSTEIN ARNE VATNE		LAHELLE 14	4631	KRISTIANSAND S
Vatnevegen 299	397	12	0	0	Hjemmelshaver	HANS INGE KROGSÆTER		Vatnevegen 301	6265	VATNE
Nedstebygda 6	397	13	0	0	Hjemmelshaver	RANDI SPJØTVOLD		BORGUNDSVEGEN 166A	6008	ÅLESUND
Øvstebygda 124	397	14	0	0	Hjemmelshaver	THOMAS ANDRÉ HELLE		Øvstebygda 124	6265	VATNE

HARAM KOMMUNE

Vatne 07.08.2024

SØKNAD OM DISPENSASJON

For tiltak på eiendommen:

GNR: 397	BNR: 6	FNR:	SNR
----------	--------	------	-----

Adresse:

6265 Vatne

Tiltakshaver:

Navn:	PER O. HOFSETH
Tlf.:	93484289
Epost:	per.hofseth@gmail.com

Ansvarlig søker:

Namn:	HEMAR PROSJEKT AS
Tlf:	90105685
Epost:	helge.vatnehol@gmail.com

Vi søker dispensasjon fra:

☒	1580 153441 - Vatnedalen travsportområde
☐	

Vi søker dispensasjon fra følgende punkt i ovenfor nevnte plan:

☒	7.1 Massetak/ parkering Området gjeld ein parsell av gnr. 397/ bnr. 6.
☐	
☐	

For å kunne bygge/ utføre følgende:

Dahl Grustak AS som står for driftene ved anlegget, ønsker å utvide den eksisterende aktiviteten knyttet til masseuttak, til også å inkludere mottak, mellomlagring og bearbeiding av returasfalt og andre anleggsmasser for gjenbruk.
--

Vi søker om:

☒	Dispensasjon etter pbl § 19-1 (permanent)
☐	Dispensasjon etter pbl § 19-3 (midlertidig) fram til følgende dato:

Orientering om tiltaket

Tiltakshaver er hjemmelshaver til GBNR 397/6 som inkluderer en parsell i Vatnedalen, regulert til «Masseuttak/ Parkering.»

Det aktuelle arealet har i mange år vært disponert til masseuttak med tilhørende sikting og knusing av grus- og steinmasser for bruk til fyllmasser innen bygg og anlegg. Det antas å være ressurser til flere års drift av eksisterende virksomhet som forutsettes å vare i overskuelig framtid.


Gjenbruk av organiske masser fra anleggsvirksomhet og asfaltmasser som blir frest eller brutt opp i flak i forbindelse med reasfaltering, har blitt mer og mer aktuelt sett i et miljø, klima og gjenbruksperspektiv. Prosessen rundt dette innebærer at massene må transporteres til et egnet sted hvor de mellomlagres, bearbeides og returneres inn i verdikjeden for vedlikehold av vegnettet og etablering av grøntarealer.

Siden dette i et historisk perspektiv, er en forholdsvis ny aktivitet, finnes det få plasser som er regulert til dette formålet. Det er derfor en prosess i flere kommuner for å finne egnet sted til denne aktiviteten, gjerne i kombinasjon med eksisterende steinbrudds-, industri- og annen beslektet aktivitet.

Det eksisterende massetaket i Vatnedalen egner seg etter tiltakshavers mening, godt til denne type aktivitet som supplement til den pågående aktiviteten med uttak av stedlige masser til produksjon av telesikre fyllmasser, grus og pukk.

Det søkes derfor om dispensasjon fra arealformålet angitt i gjeldende reguleringsplan, slik at mottak, mellomlagring og bearbeiding av returasfalt og andre anleggsmasser, kan utføres på området i tillegg til igangværende masseuttak. Arealet av parsellen er totalt ca. 59 daa og ligger på sørsida av fylkesvegen gjennom Vatnedalen.

Avstand fra den omsøkte aktiviteten til nærmeste bolighus er 275 m og til Storelva ca 97 m.

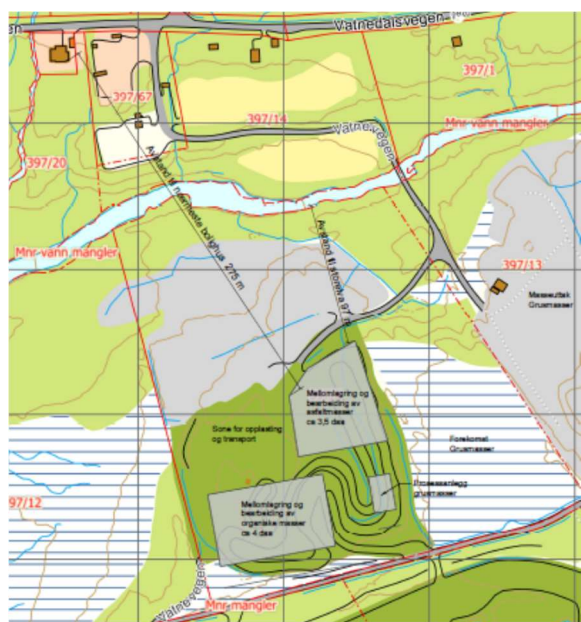

Prosessen består i:


- 1) Inntransport av masser fra områder hvor det pågår anleggsarbeid evt. reasfaltering eller fjerning av eksisterende asfaltdekker.
- 2) Mellomlagring av massene før bearbeiding og gjenbruk.
- 3) Knusing og oppmaling av asfaltmasser, sortering og sikting av organiske masser.
- 4) Opplasting og uttransport.

Alle innkommende asfaltmasser er tørre og i form av flak eller freste masser. Sluttproduktet er malte, tørre masser som inngår i verdikjeden i asfaltindustrien.

Mengden masser som til enhver tid transporteres, bearbeides og mellomlagres, vil variere med aktiviteten i anleggs- og asfalteringsmarkedet.

Det planlegges for at inntil 10.000 tonn asfaltmasser skal kunne mellomlagres og resirkuleres på årsbasis. Til dette er det avsatt et areal på ca 3500 m² i tillegg til et 4000 m² stort areal for behandling av organiske jordmasser til matjordproduksjon.

Plansituasjonen

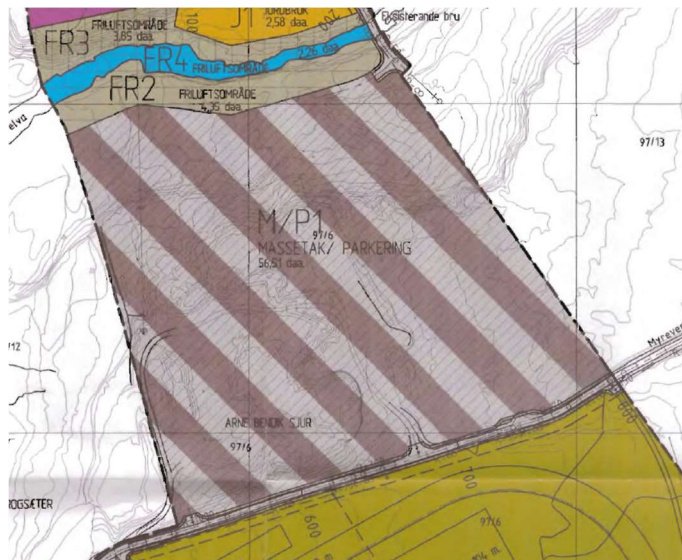

Tiltaket ligger innenfor kombinert areal M/P1 avsatt til Massetak/ Parkering

Den planlagte aktiviteten er beslektet med prosessen for uttak og bearbeiding av naturlig forekommende masser, men er til forskjell fra denne, basert på bearbeiding av tilkjørte anleggsmasser.

Tiltaket avviker dermed fra planformålet ved at prosessen er basert på eksterne masser som tilkjøres, lagres og bearbeides.

Intensjonen bak bestemmelsen

Intensjonen med bestemmelsen er å legge til rette for at det skal kunne utvinnes verdifulle, telesikre morenemasser og bearbeide disse med sikting og knusing i ulike fraksjoner til bruk i anleggsvirksomhet. Lokasjonen er tilstrekkelig langt fra bebyggelsen til at støy og andre ulemper knyttet til slik aktivitet er begrenset. Slik aktivitet har pågått i flere tiår. En må derfor anta at transport, lagring, knusing og annen bearbeiding og distribusjon av naturlige masser til et kommersielt sluttprodukt, er inkludert i intensjonen bak bestemmelsen.

Spørsmålet er da om inntransport, lagring og mekanisk bearbeiding av eksterne anleggsmasser **vesentlig tilsidesetter intensjonen** bak bestemmelsen som regulerer planformålet.

Tiltakshaver legger til grunn at prosessen med lagring og bearbeiding av eksterne masser som beskrevet ovenfor, ikke i vesentlig grad avviker fra tilsvarende prosess for stedlige masser. Aktiviteten er sesongbasert og vil av kapasitetshensyn i aktive perioder, erstatte uttak og bearbeiding av stedlige masser. Det totale aktivitetsnivået på anlegget vil derfor ikke øke vesentlig i forhold til full drift av den eksisterende aktiviteten. Intensjonen bak bestemmelsen blir derfor ikke vesentlig tilsidesatt ved å tillate den omsøkte utvidelsene av virksomhetsgrunnlaget.

Fordeler og ulemper

Bearbeiding og gjenbruk av materialer og anleggsmasser er fra alle hold fremholdt som et viktig ressurs- og miljøtiltak. Særlig gjenbruk av bituminøse masser som asfalt, i stedet for deponering og framstilling av nytt materiale til bindemiddel i veidekker, er et prioritert satsingsområde.

Asfalt kan gjenvinnes 100%, og bruk av returasfalt sparer ikke- fornybare ressurser, det sparer energi og det vil totalt sett gi lavere utslipp av klimagasser. I Europa gjenbrukes 80% av returasfalten, mens i Norge brukes 50% til produksjon av ny asfalt.

Det er derfor en stor samfunnsmessig fordel at et egnet areal kan benyttes til dette formålet slik at gjenbruksandelen kan økes. Som nevnt ovenfor, vil ikke tiltaket representere en vesentlig større ulempe for omgivelsene utover det som allerede er tatt høyde for i reguleringsplanen.

Oppsummering:

På grunnlag av redegjørelsen ovenfor og vedlagte tegninger, er det tiltakshaver sin oppfatning at intensjonen bak bestemmelsen om planformål i reguleringsplanen, ikke er vesentlig tilsidesatt og at fordelene er klart større enn ulempene ved gjennomføring av tiltaket.

På dette grunnlag ber vi på vegne av tiltakshaver, om godkjenning av den omsøkte dispensasjonen fra reguleringsformålet, for å kunne gjennomføre dette samfunnsnyttige tiltaket.

Vennlig hilsen

HEMAR PROSJEKT AS
SIVILINGENIØR HELGE VATNEHOL




Helge Vatnehol

Vedlegg:

Vedlegg 1: Situasjonsplan
Vedlegg 2: Oversiktsplan

MUR- -%	
TEGN. NR	2415-01

SITUASJONSKART

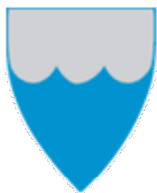

Eiendom:

Gnr: 397

Bnr: 6

Fnr: 0

Snr: 0

Adresse:


Hj.haver/
Fester:



**HARAM
KOMMUNE**

Dato: 6/8-2024 Sign:

Målestokk
1:2000

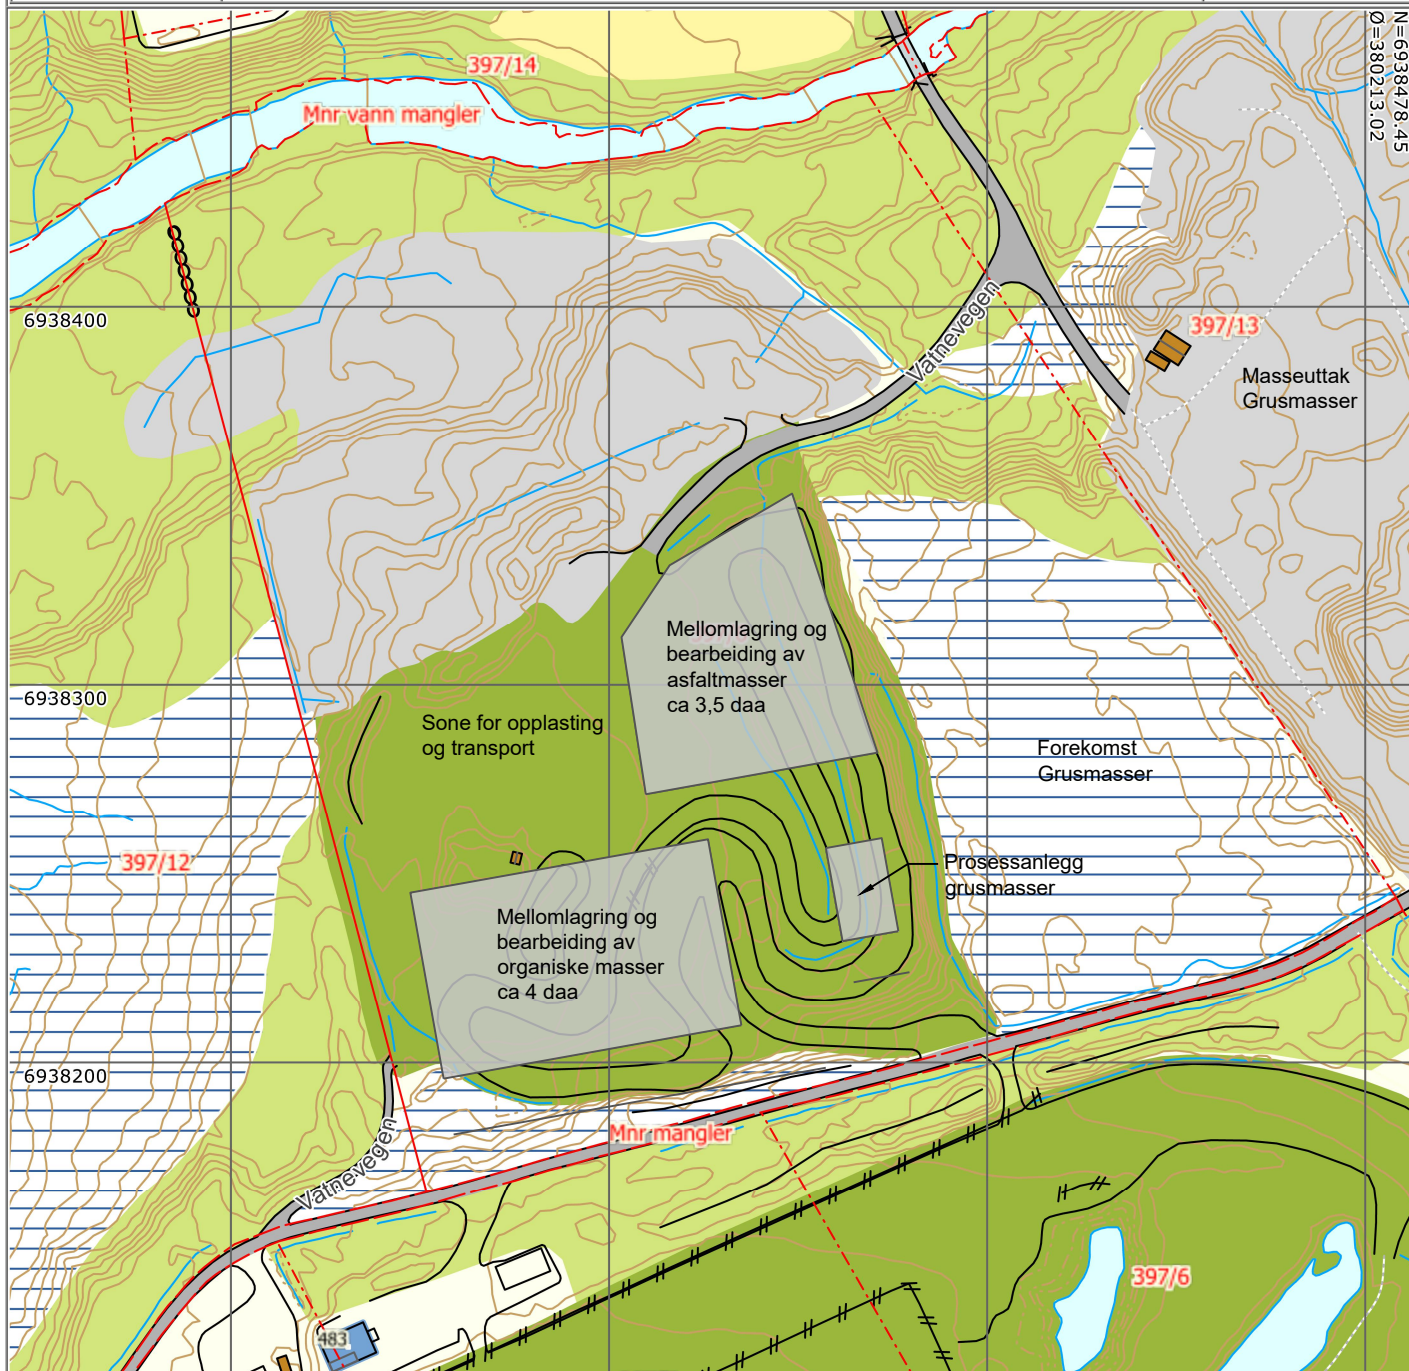

REV :	DATO :	KONTROLL :
HEMAR PROSJEKT AS SIVILINGENIØR HELGE VATNEHOL Fjellvegen 19 6265 Vatne MOBIL 90 10 56 85		KONTROLL : Helge V DATO : 06.08.24 TEGN : Helge V DATO : 06.08.24
PROSJEKT:	Mellomlagring og bearbeiding av returasfalt	BYA : G.NR: 397
BYGGHERRE:	Per O. Hofseth	BRA : B.NR: 6
BYGGEPLASS:	Grustak i Vatnedalen	TOMT: 59290 m2 MÅL: 1:2000
TEGNING:	Situasjonsplan	PROSENT : BYA= -% MUJA= -% TEGN. NR 2415-02

GBNR 397 6 - Haram - Dahl Grustak _Søknad om mottak og mellomlagring av brukt asfalt_med vedlegg

Final Audit Report

2024-08-09

Created:	2024-08-09
By:	Helge Vatnehol (helge.vatnehol@gmail.com)
Status:	Signed
Transaction ID:	CBJCHBCAABAA3-cBXFLpp6EVBKT9vdC70Td2QT7pRk8j

"GBNR 397 6 - Haram - Dahl Grustak _Søknad om mottak og mellomlagring av brukt asfalt_med vedlegg" History

-  Document created by Helge Vatnehol (helge.vatnehol@gmail.com)
2024-08-09 - 9:24:18 AM GMT- IP address: 83.243.190.73
-  Document emailed to Geir Egil Dahl (dahl.grustak@gmail.com) for signature
2024-08-09 - 9:24:43 AM GMT
-  Email viewed by Geir Egil Dahl (dahl.grustak@gmail.com)
2024-08-09 - 10:32:09 AM GMT- IP address: 104.28.105.25
-  Document e-signed by Geir Egil Dahl (dahl.grustak@gmail.com)
Signature Date: 2024-08-09 - 11:14:47 AM GMT - Time Source: server- IP address: 77.18.59.60
-  Agreement completed.
2024-08-09 - 11:14:47 AM GMT