



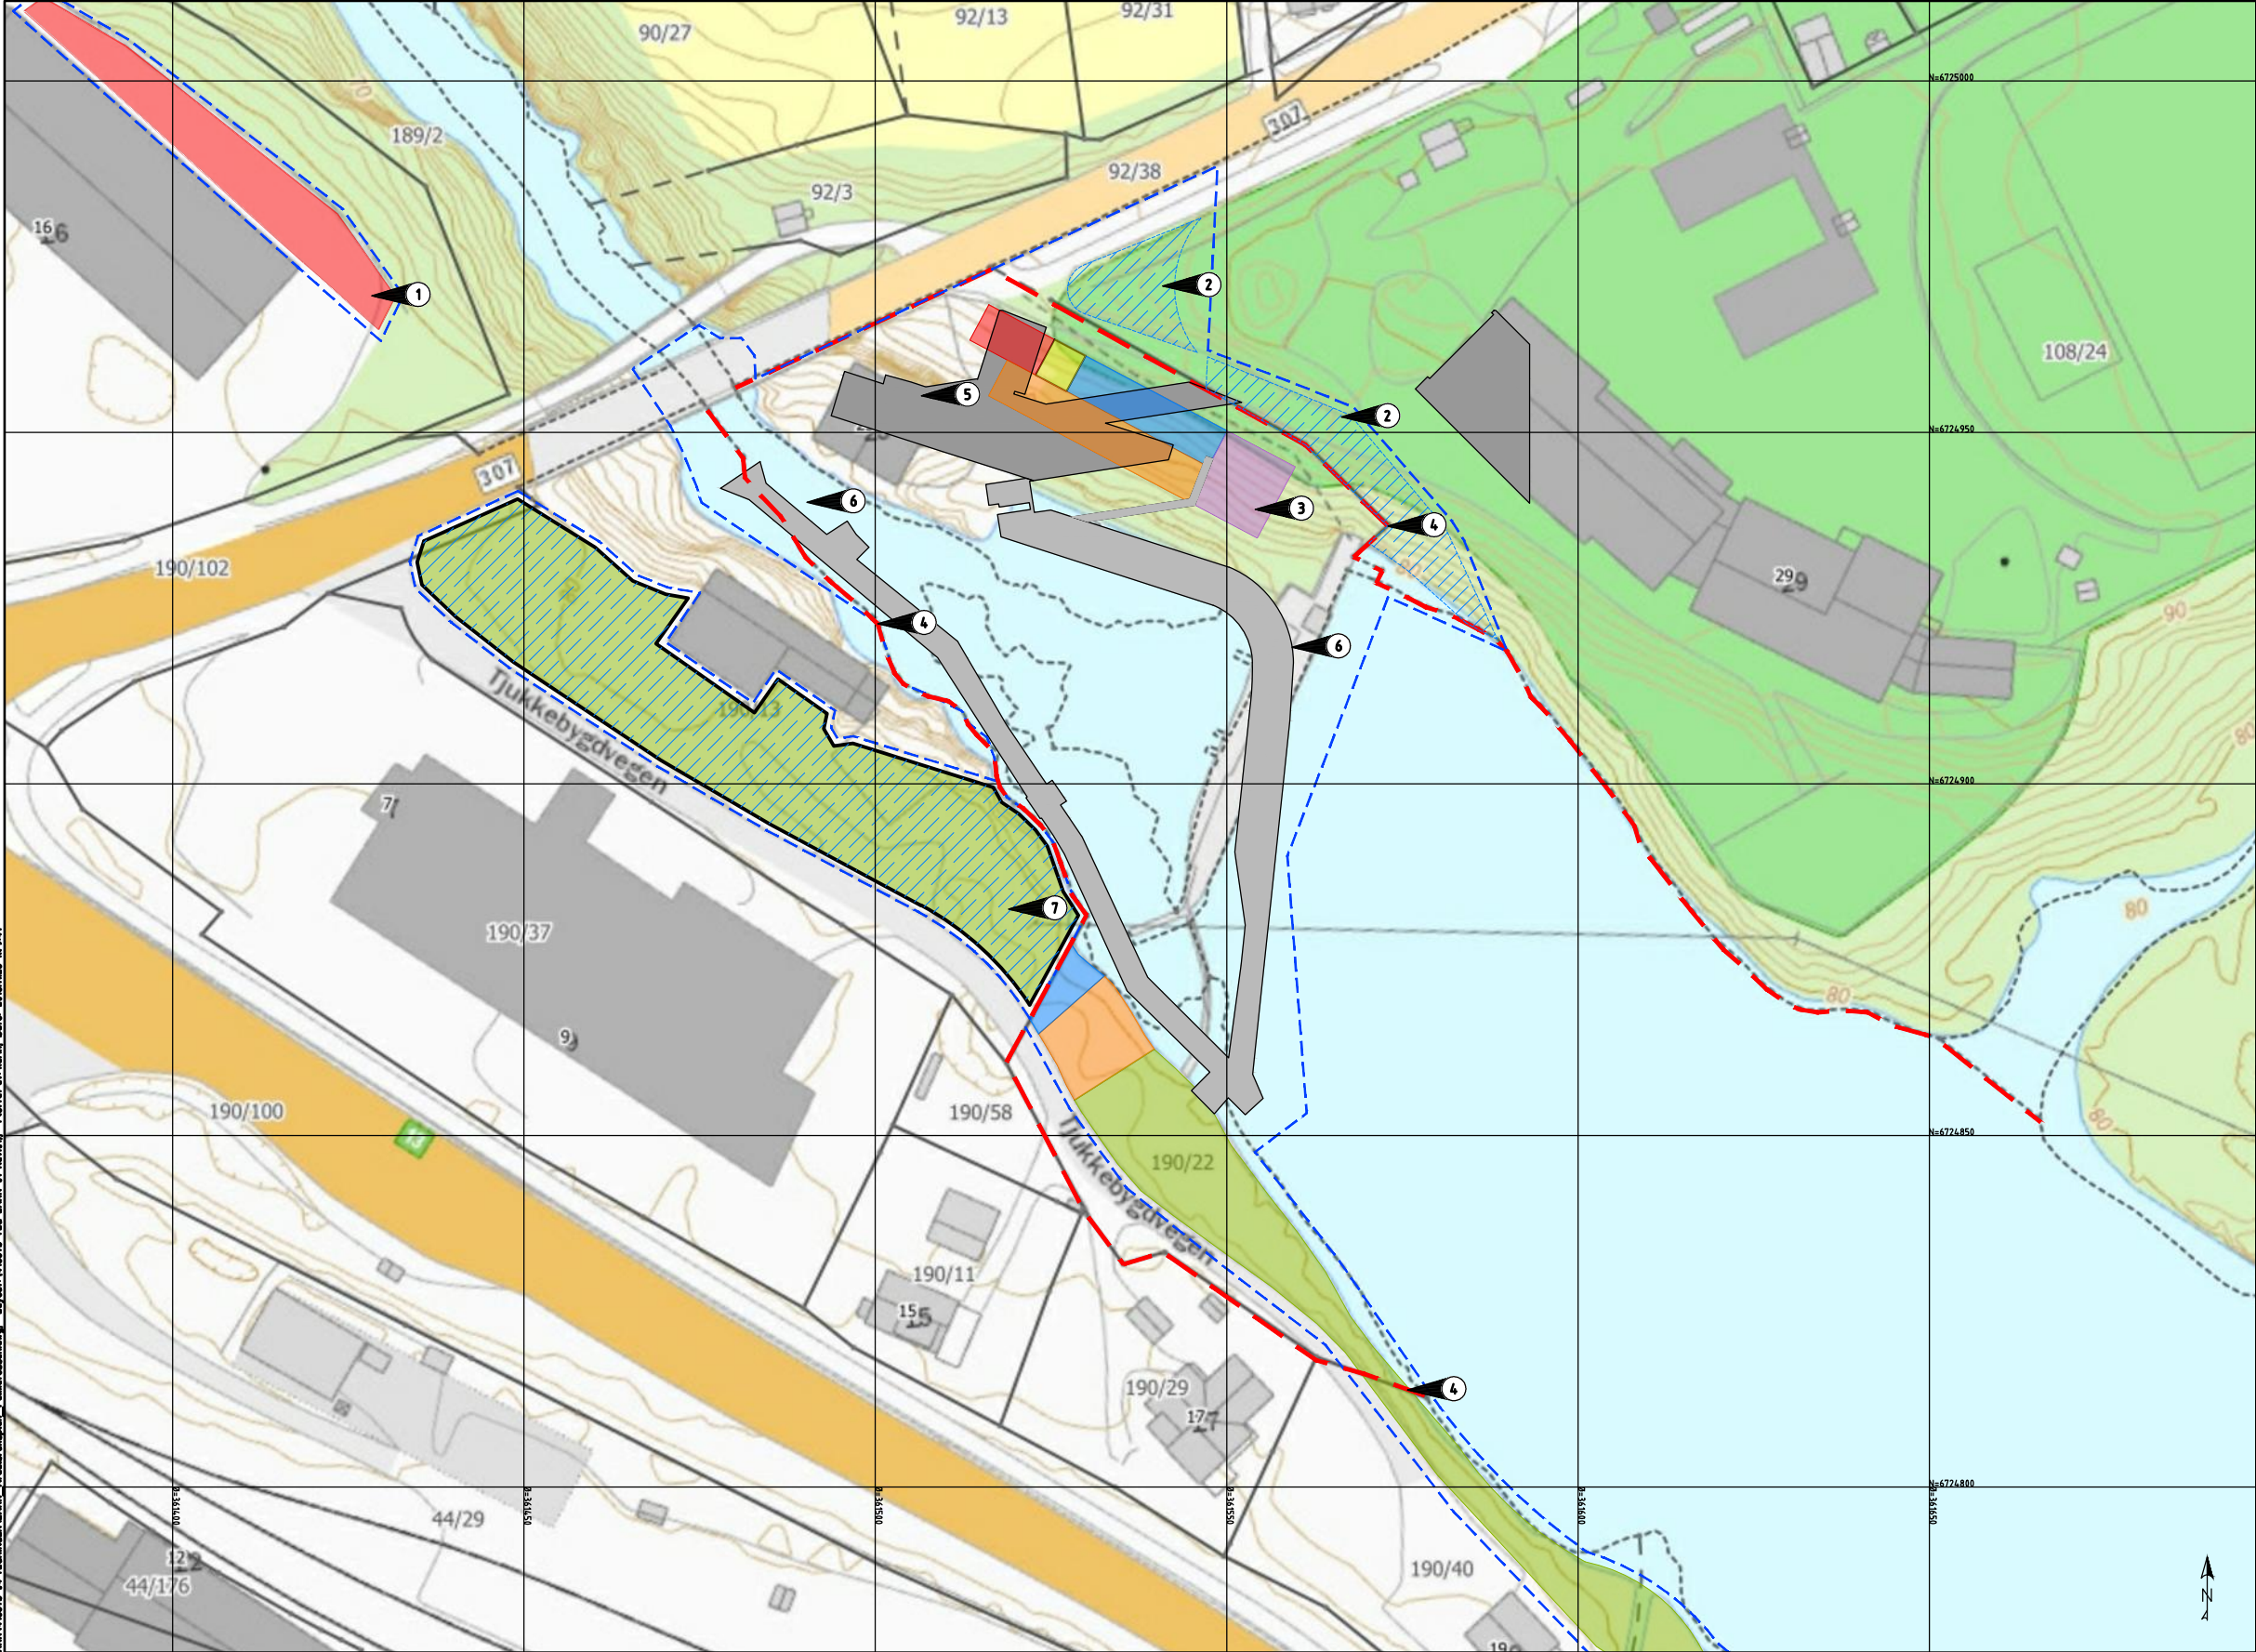

- MERKNADER:
- 1 Parkering etter avtale for arbeidere på anlegget.
 - 2 Lån av areal etter avtale med Palmafossen skole
 - 3 Organisering av areal bestemmes av entreprenør
 - 4 Voss Energi er gunneier fra markert eiendomsgrense mot elv
 - 5 Stasjonsområde
 - 6 Betongkonstruksjon
 - 7 Lån av areal etter avtale med grunneier

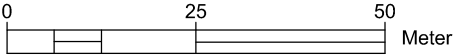

Tegnforklaring:

- | | | |
|-------------------|--------------------------------------|------------------|
| Brakkerigg | Oppstilling, maskiner og utstyr | Arealbruksgrense |
| Parkering | Stasjonsområde | Eiendomsgrense |
| Byggmateriell | Betongkonstruksjon | |
| Avfall, container | Lånt areal av grunneier | |
| Lager masser | Lånt areal av grunneier/lager masser | |

01 Justert situasjonsplan og areal merket 7- lån av areal med grunneier.				22.11.2018	KARIH	HBJ	KHA
Rev.	Beskrivelse			Dato	Tegn.	Kontrollert	Godkjent
	Voss Energi Palmafossen			14.09.2018	LARK		A1
Arealbruksplan Palmafossen				Format/Bladstørrelse: 1:500 (A1) 1:1000 (A3)			
Multiconsult				Status	Konstr./Tegnet	Kontrollert	Godkjent
www.multiconsult.no				Oppdragsnr.	KARIH	HBJ	KHA
				418873	418873-TEG-LARK-01		01